


StandBy Veranda Højre

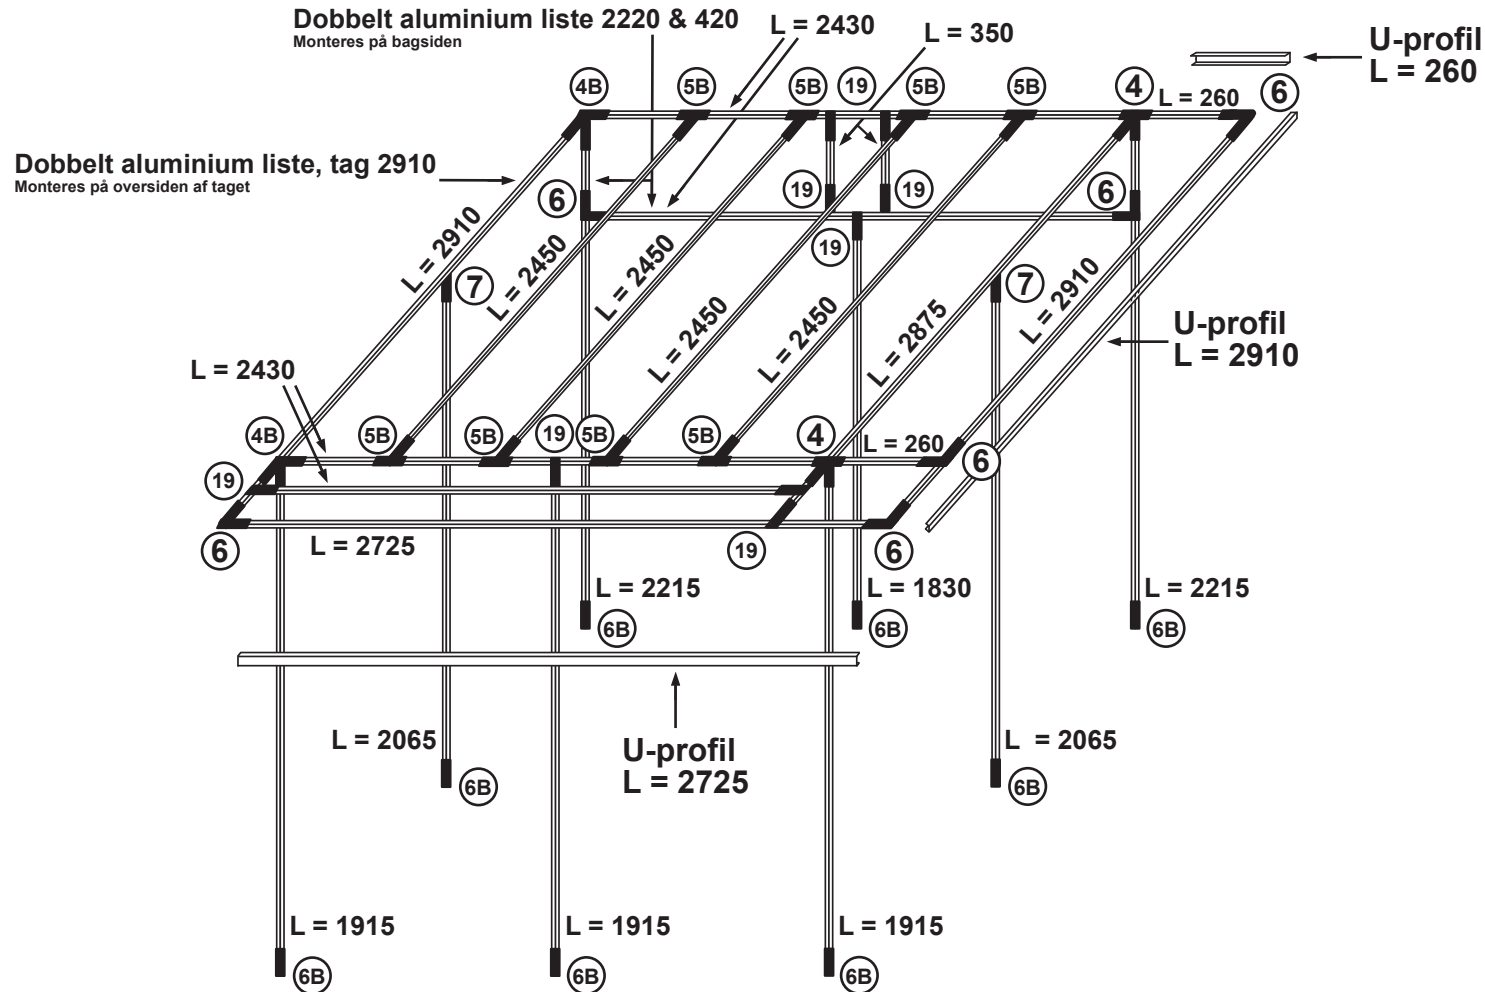

Antal hjørner

Nr	Antal	Nr	Antal
4	2 st	7	2 st
4B	2 st	19	9 st
5B	8 st		
6	6 st		
6B	8 st		

Antal stativ længder

	Antal	Længde	Antal	Længde	Antal	Længde
	2 st	260	2 st	2215	2 st	2910
	2 st	350	4 st	2430		
	1 st	1830	4 st	2450		
	3 st	1915	1 st	2725		
	2 st	2065	1 st	2875		

Dobbelt aluminium liste

Antal	Liste	Placering
2 st	L 2400	*Side/foran udhæng
1 st	L 2910	Tag
1 st	L 2220	Tag udhæng
1 st	L 420	Tag udhæng
2 st	L 2490	Termoloft
2 st	L 1160	Termoloft

* Anvænds ved montering av Veranda Total væggar samt Veranda fönstersektioner