


# StandBy Veranda Total 3000 & 4000 Vänster

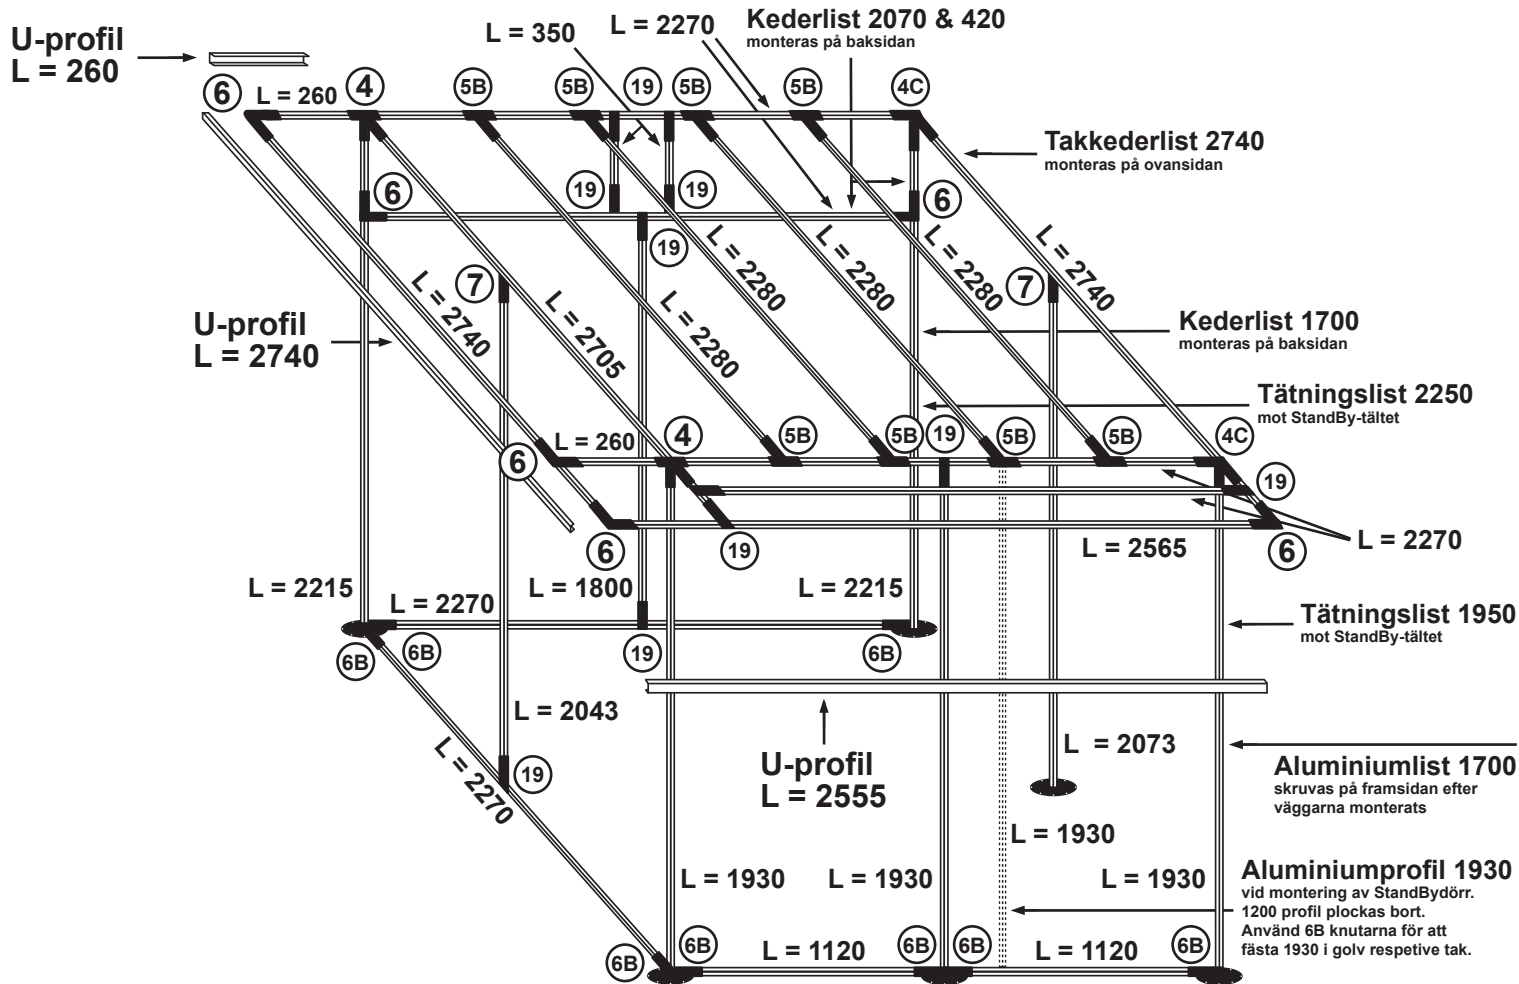

## Dubbelkederlister

Antal	Keder	Placering
2 st	L 2250	Sida/front nedhäng
1 st	L 1700	Bakvägg
1 st	L 2740	Tak
1 st	L 2070	Tak nedhäng
1 st	L 420	Tak nedhäng
2 st	L 2330	Innertak
2 st	L 1085	Innertak

## Antal knutar

Nr	Antal	Nr	Antal
4	2 st	7	2 st
4C	2 st	19	11 st
5B	8 st		
6	6 st		
6B	8 st		

## Antal stativlängder

	Antal	Längd		Antal	Längd		Antal	Längd
	2 st	260		3+1 st	1930		4 st	2280
	2 st	350		1 st	2043		1 st	2565
	2 st	1120		1 st	2073		1 st	2705
	1 st	1800		2 st	2215		2 st	2740
				6 st	2270			