svenska tält

StandBy 610-1

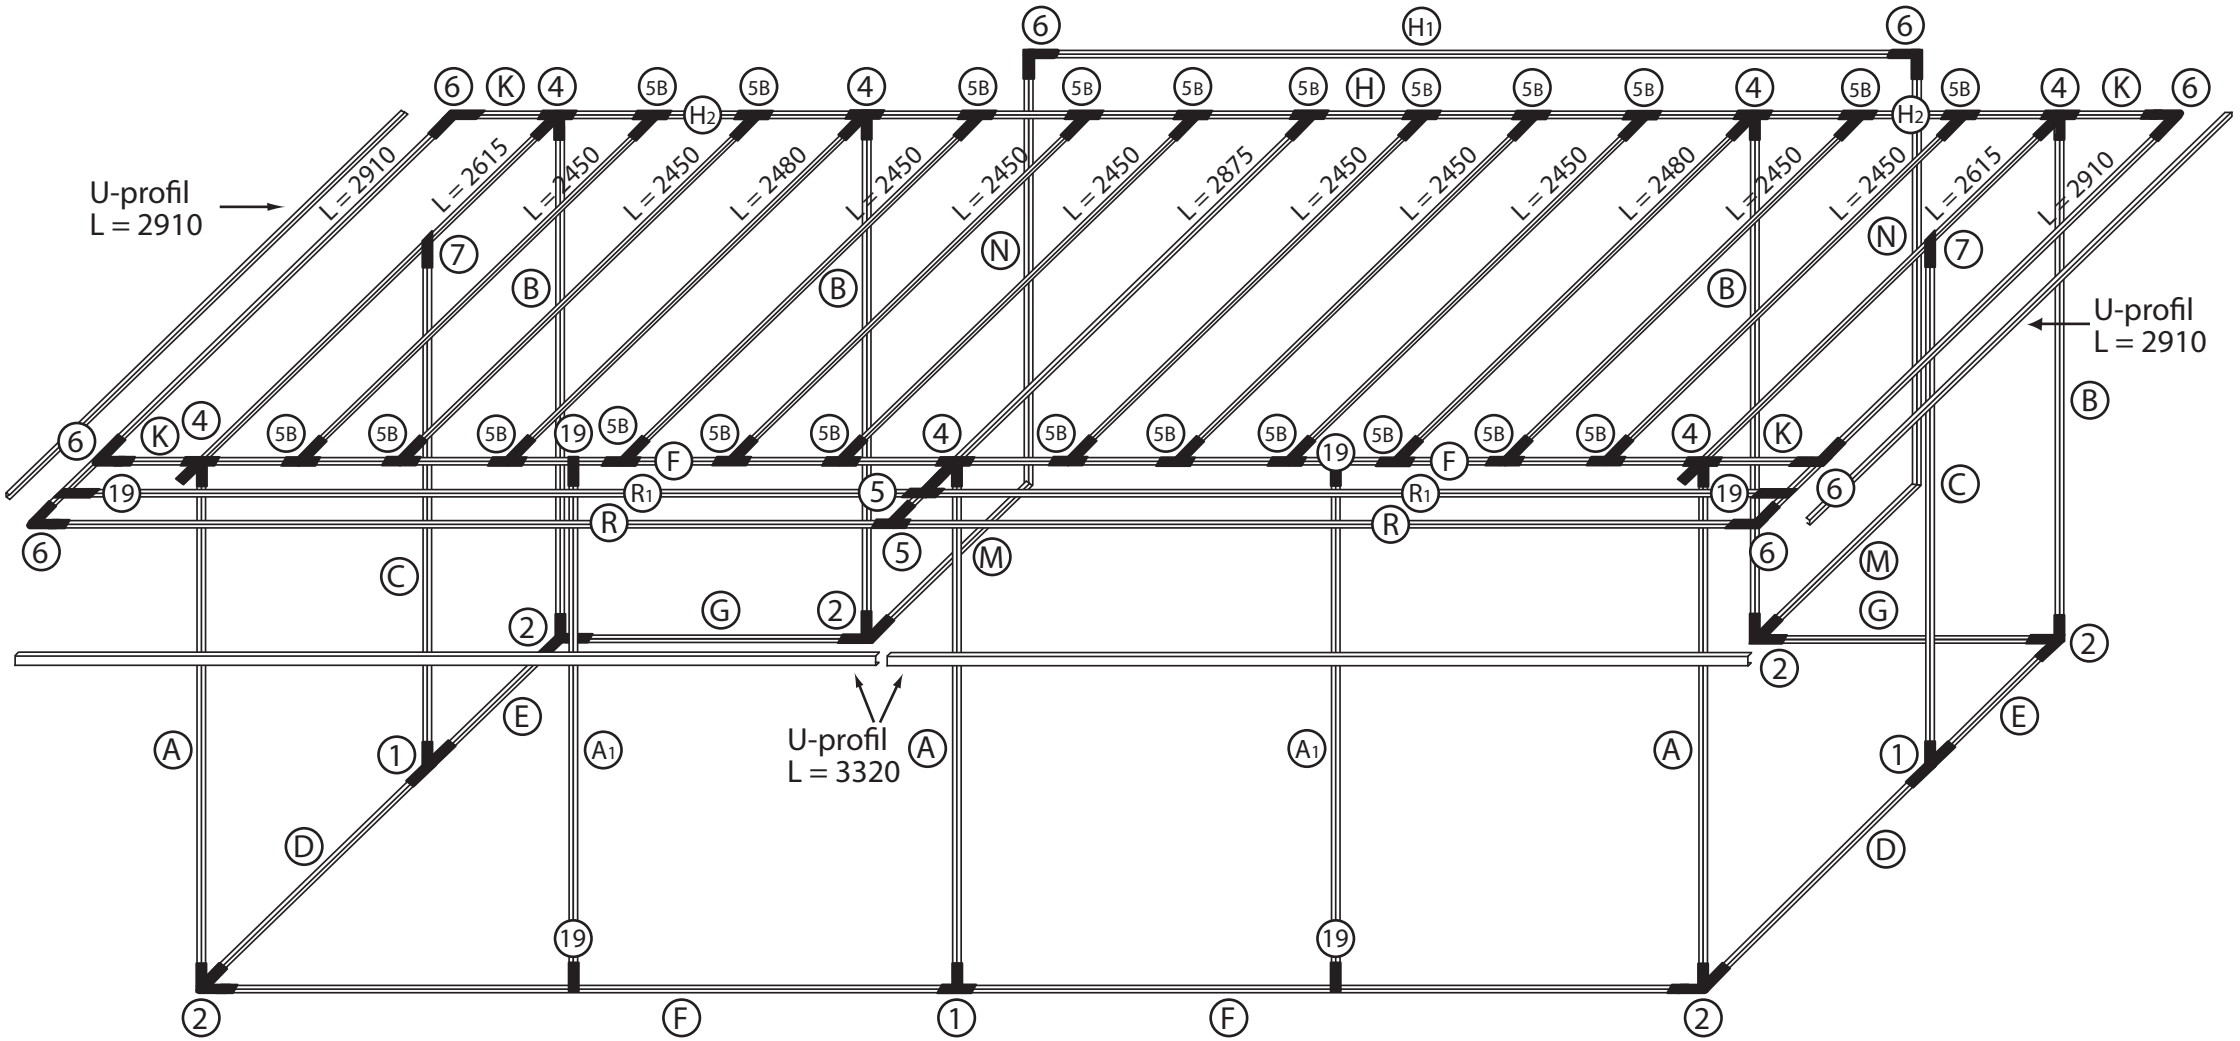

Antal knutar

Nr	Antal	Nr	Antal
1	3 st	5B	23 st
2	6 st	6	8 st
		7	2 st
4	7 st		
5	2 st	19	6 st

Antal stativlängder

	Antal	Längd		Antal	Längd		Antal	Längd
A	3 st	1965	F	4 st	3000	K	4 st	230
A1	2 st	1935	G	2 st	1260	M	2 st	585
B	4 st	2265	H	1 st	3480	N	2 st	2350
C	2 st	2150	H1	1 st	3480	R	2 st	3250
D	2 st	1500	H2	2 st	1260	R1	2 st	3250
E	2 st	850						

Dubbelkederlister

Antal	Keder	Placering
1 st	L 3870	Sluss
2 st	L 3070	Front
2 st	L 2430	Sida
2 st	L 1280	Bak
4 st	L 3100	Innertak